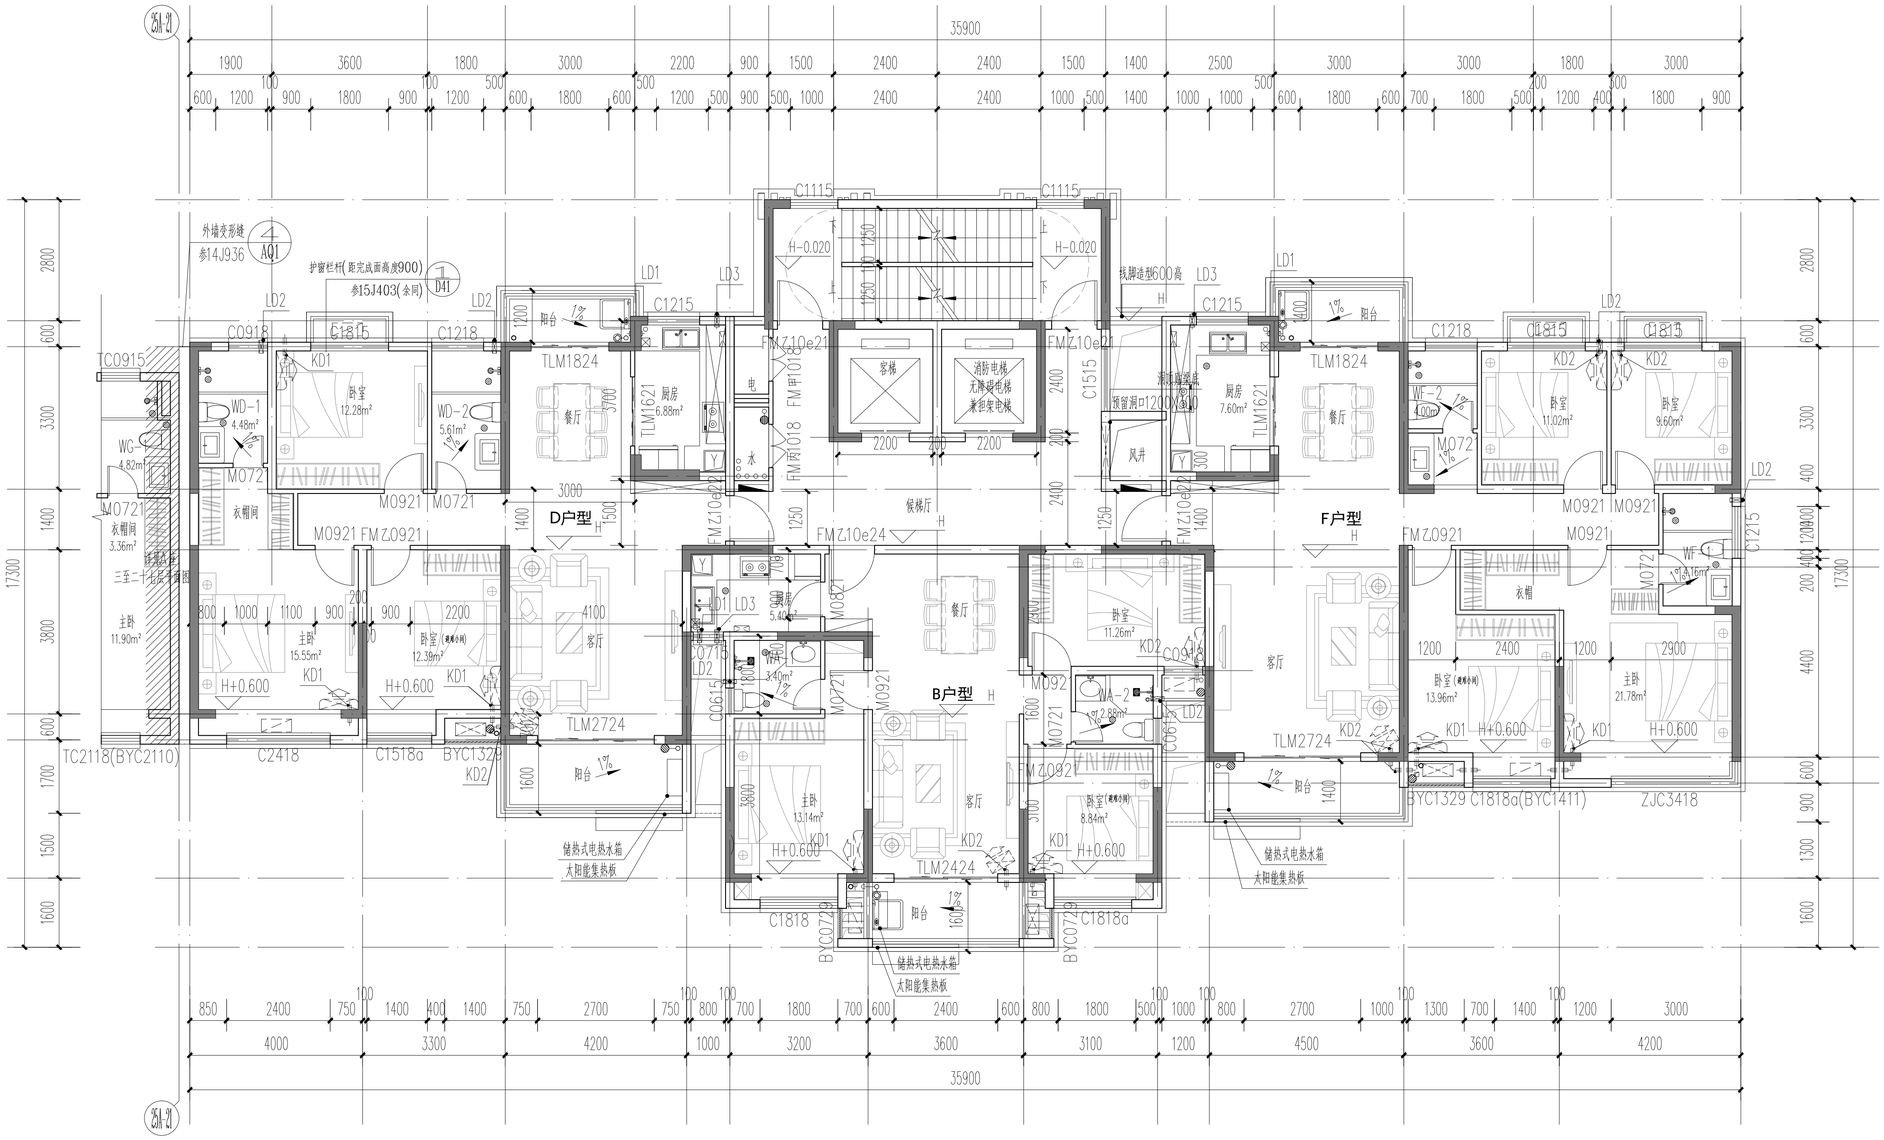


5A#、 25A#、26A#、27A#住宅户型平面图 1:100

本层面积：404.75m²

标准层建筑面积指标						
套型	套内面积	公摊面积	阳台全面积	套型面积	建筑面积	使用率
D	108.69	25.04	11.20	114.29	139.33	82.03%
B	82.84	18.76	5.55	85.62	104.37	
F	126.14	28.83	10.94	131.61	160.44	